# 04_KOORDINAČNÍ VÝKRES

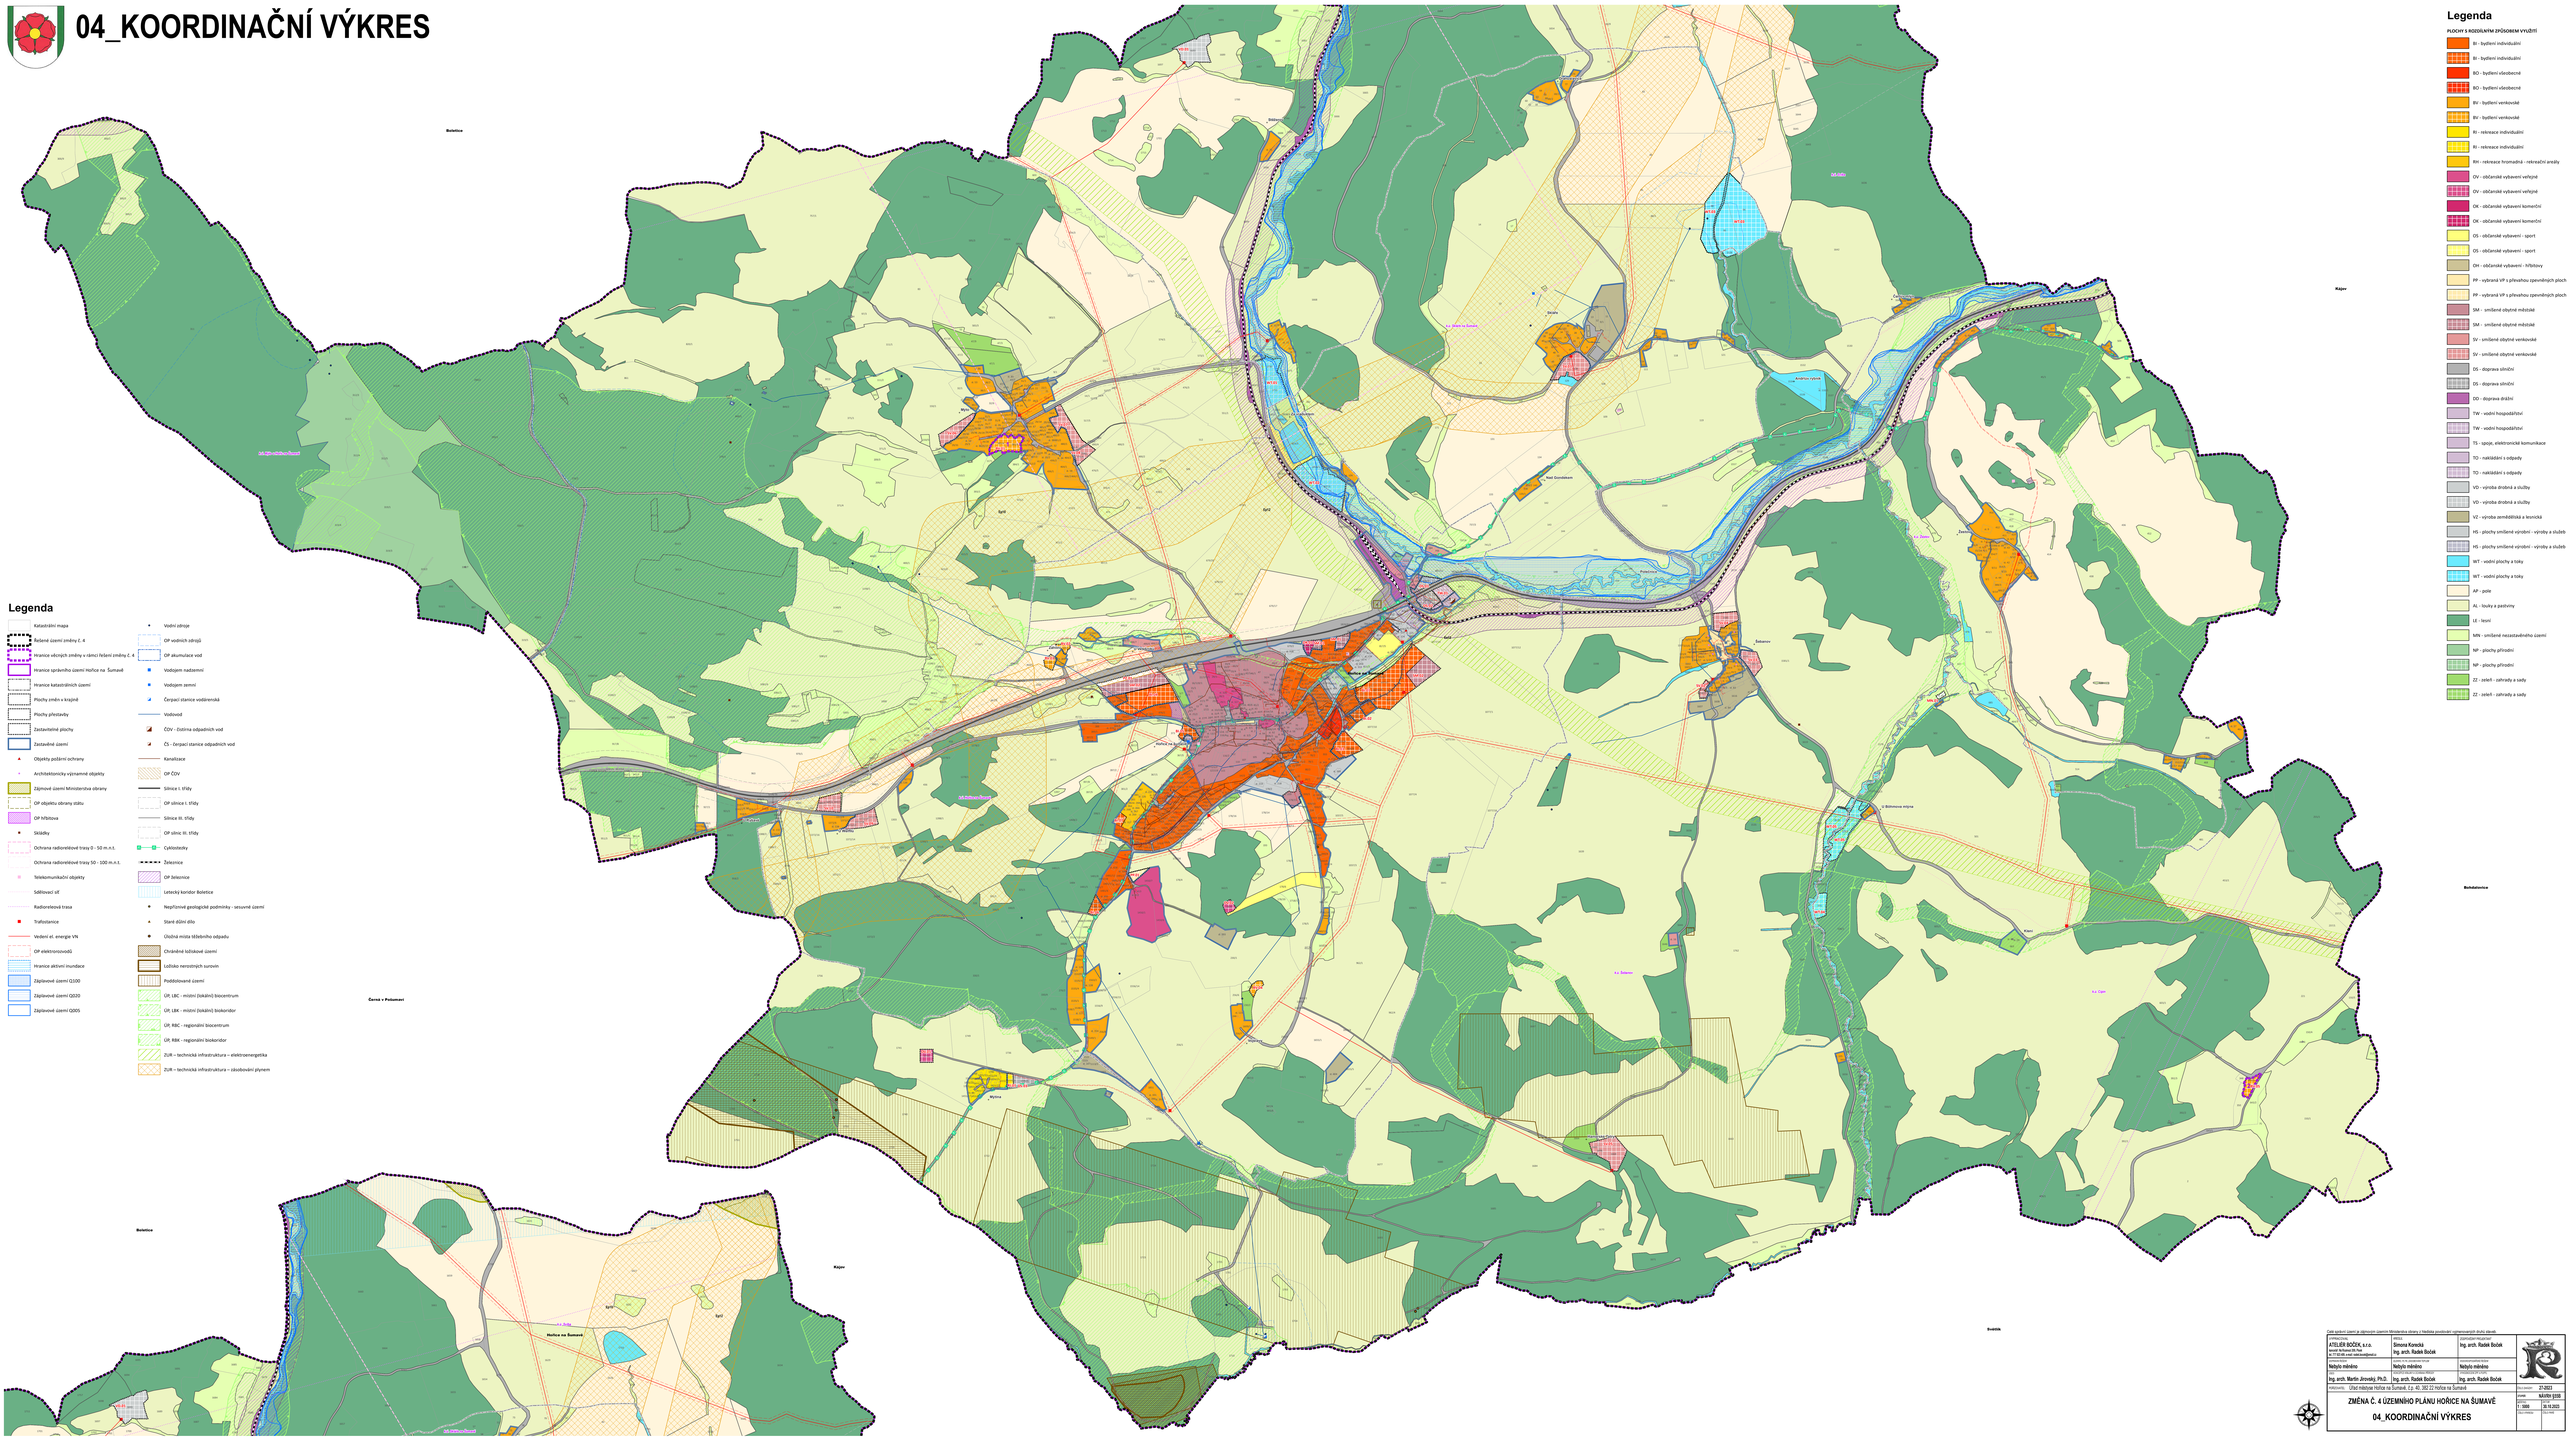


Zpracovatel urbanistického řešení: ATELIER BOČEK, s.r.o. Ing. arch. Radek Boček, Ing. arch. Simona Kunešová, Ing. arch. Martin Jirovský, Ph.D., Ing. arch. Radek Boček

Zpracovatel textové části: Ing. arch. Radek Boček

Zpracovatel grafické části: Ing. arch. Radek Boček

Nabyto nálezem: Nabyto nálezem

Nabyto nálezem: Nabyto nálezem

Zpracovatel textové části: Ing. arch. Radek Boček

Zpracovatel grafické části: Ing. arch. Radek Boček

Zak. číslo: 21-2021

Datum: MAJ/RD 2020

Č. 1608 / 06.10.2021

Měřítko: Č. výkresu: 04

Zák. ustanovení o ochraně osobních údajů: Ministerstvo obrany z hlediska povolování výjimečných zásahů zákonů

Objednatel: Úřad městyse Hořice na Šumavě, č.p. 40, 382 22 Hořice na Šumavě

# ZMĚNA Č. 4 ÚZEMNÍHO PLÁNU HOŘICE NA ŠUMAVĚ

## 04_KOORDINAČNÍ VÝKRES