


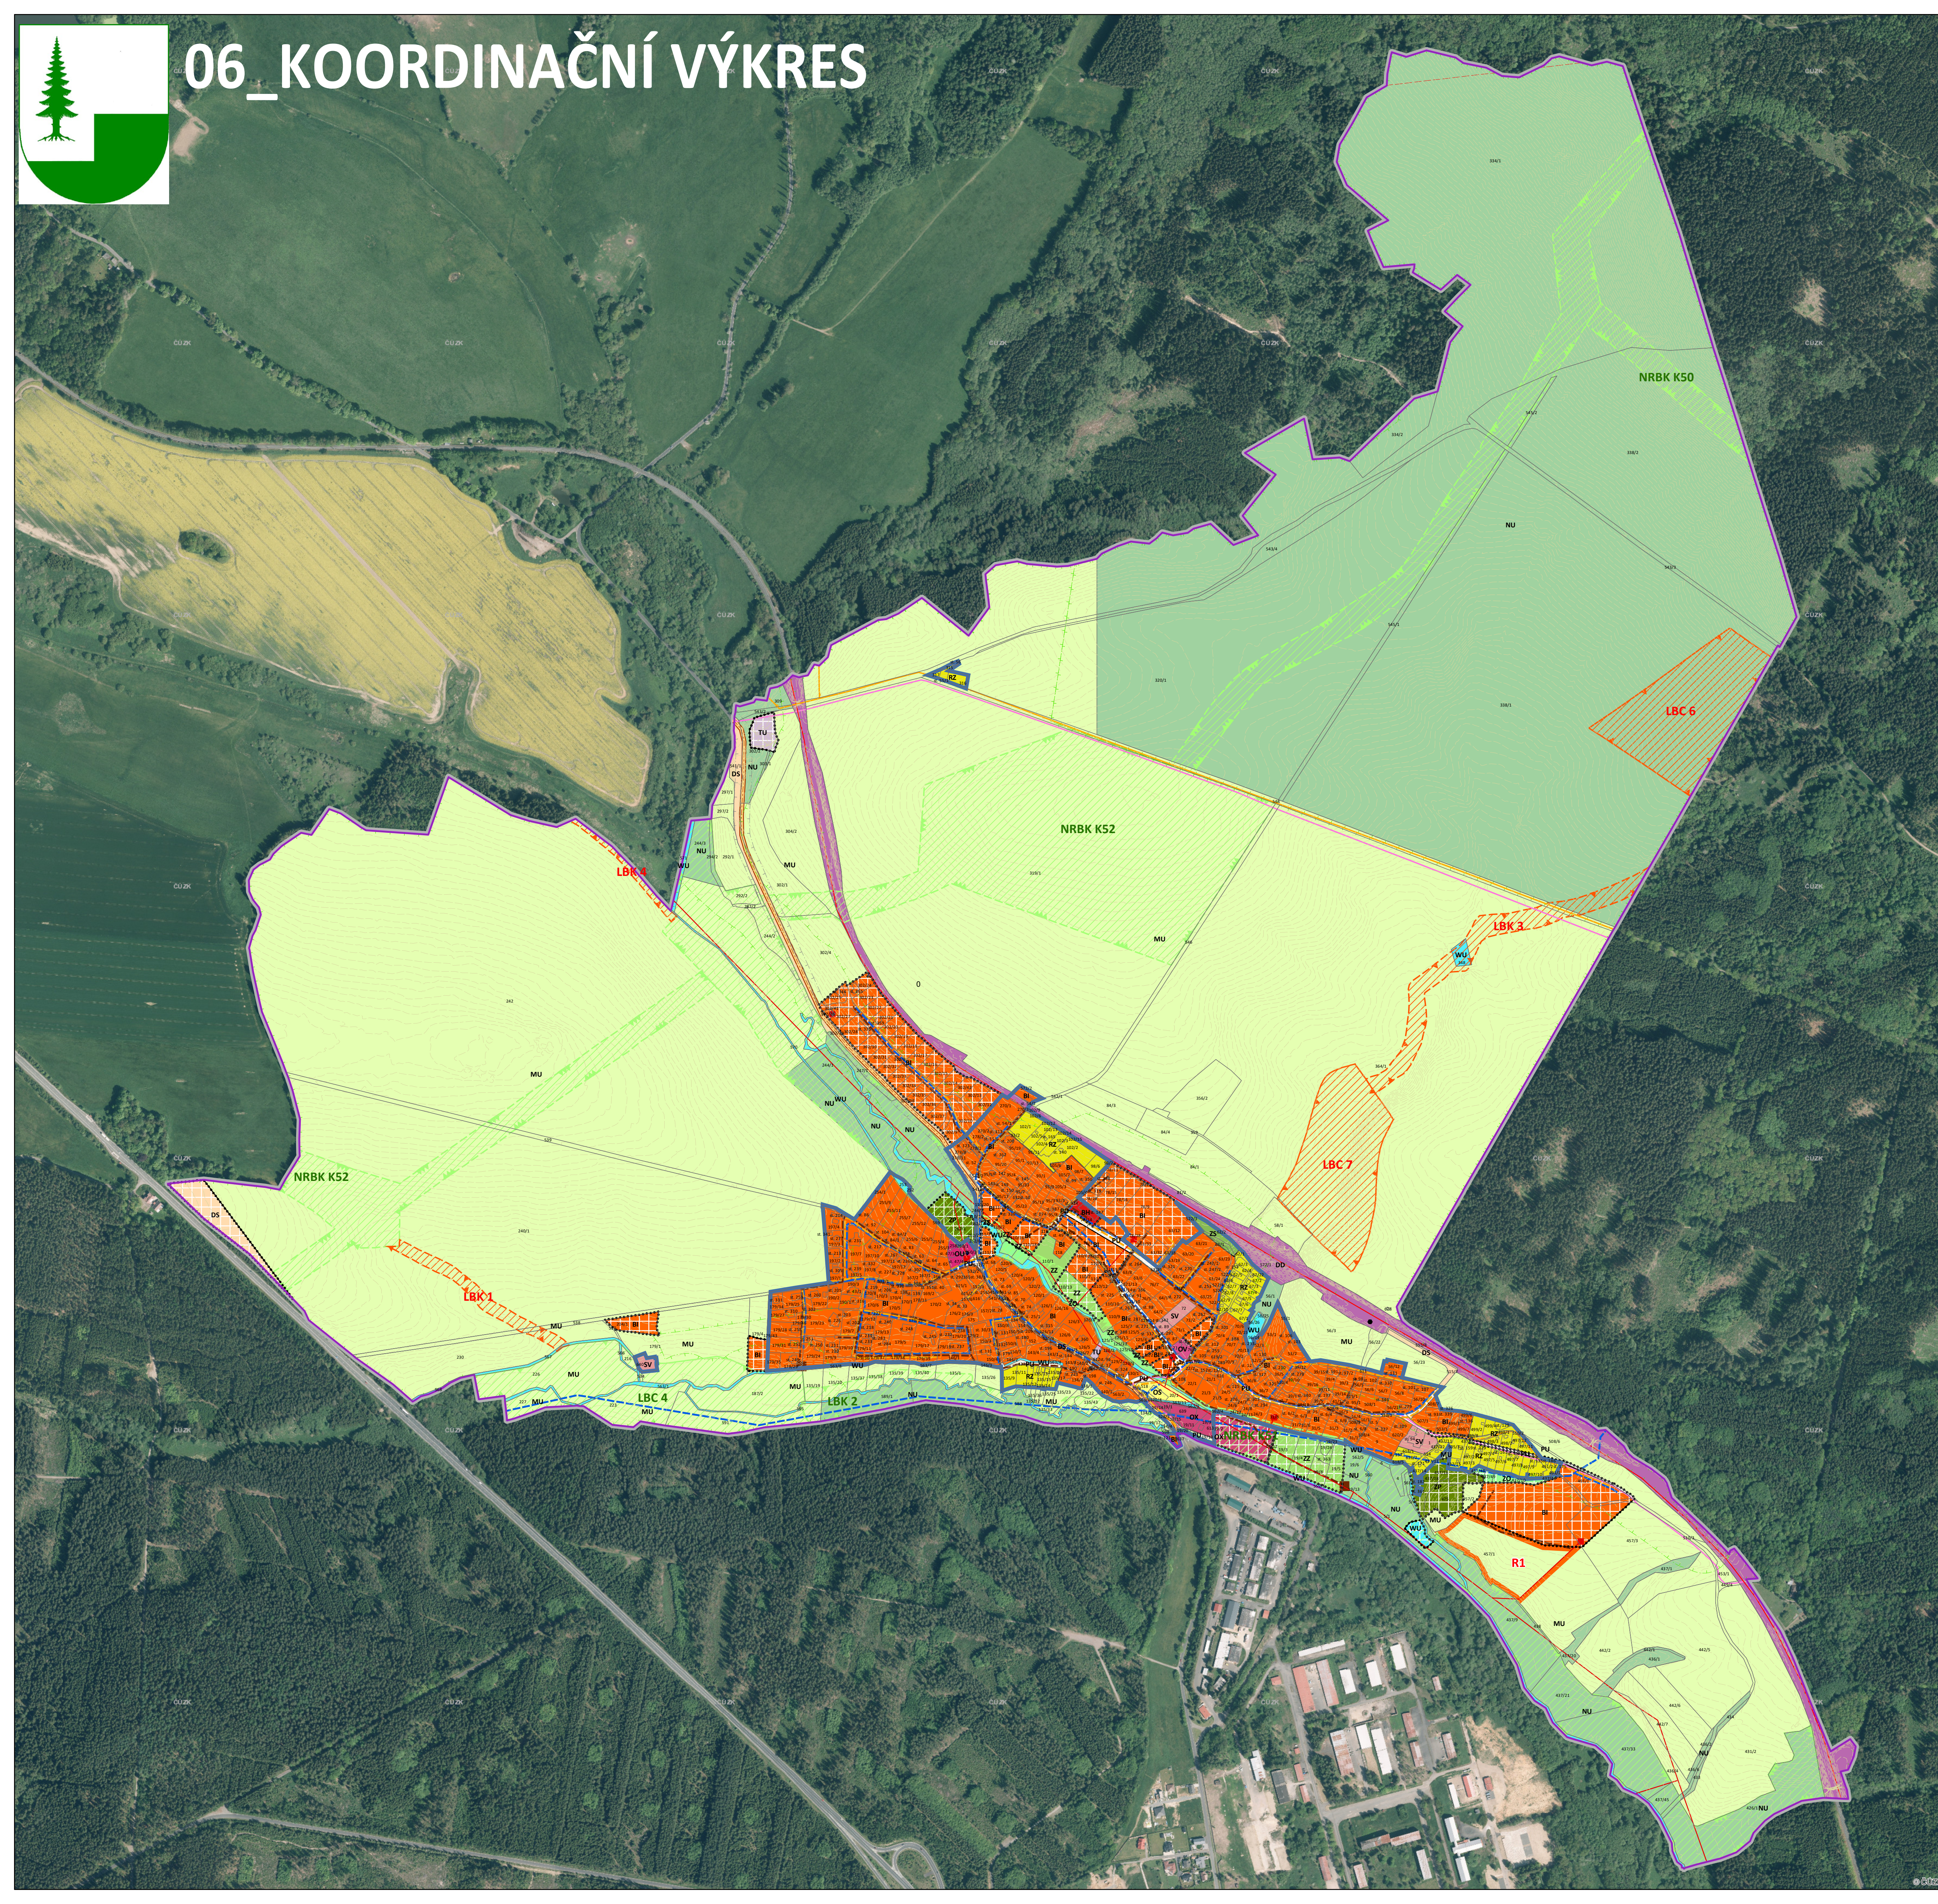

06_KOORDINAČNÍ VÝKRES



Legenda

- Katastrální mapa
 - Hranice katastrálního území
 - Zastavěné území
 - Zastavitelná plocha
 - Plochy přestavby
 - Plocha změny v krajině
 - Vrstevnice
 - Venkovní vedení VN 22kV
 - Trafostanice
 - Čerpací stanice odpadních vod
 - Kanalizace splašková
 - STL Plynovod
 - VTL Plynovod
 - Vodovod pitný
 - CHKO Slavkovský les
 - I. zóna CHKO Slavkovský les
 - II. zóna CHKO Slavkovský les
 - Přírodní rezervace Holina
 - OP lesa
 - Poddolané území
 - Parkoviště
 - Železniční stanice
 - Zastávka veřejné dopravy
 - Cyklotrasa
 - Silnice III. třídy
 - Ochranné pásmo silnice III. třídy
 - Nadregionální biokoridor - stav
 - Lokální biocentrum - stav
 - Lokální biocentrum - návrh
 - Lokální biokoridor - stav
 - Lokální biokoridor - návrh
 - Územní rezervy
- ### PLOCHY S ROZDILNÝM ZPŮSOBEM VYUŽITÍ
- BI - Bydlení individuální - stav
 - BI - Bydlení individuální - návrh
 - BH - Bydlení hromadné - stav
 - RZ - Rekreace - zahradkářské osady - stav
 - OU - Občanské vybavené všeobecné - stav
 - OU - Občanské vybavené všeobecné - návrh
 - OV - Občanské vybavení veřejné - stav
 - OV - Občanské vybavení veřejné - návrh
 - OS - Občanské vybavení - sport - stav
 - OX - Občanské vybavení jiné - stav
 - OX - Občanské vybavení jiné - návrh
 - PU - Veřejná prostranství všeobecná - stav
 - PU - Veřejná prostranství všeobecná - návrh
 - ZU - Zeleň všeobecná - stav
 - ZU - Zeleň všeobecná - návrh
 - ZP - Zeleň - parky a parkové upravené plochy - návrh
 - ZZ - Zeleň - zahrady a sady - stav
 - ZZ - Zeleň - zahrady a sady - návrh
 - ZO - Zeleň ochranná a izolační - stav
 - ZO - Zeleň ochranná a izolační - návrh
 - ZS - Zeleň sídelní ostatní - stav
 - SV - Smíšené obytné venkovské - stav
 - DS - Doprava silniční - stav
 - DS - Doprava silniční - návrh
 - DD - Doprava drážní - stav
 - TU - Technická infrastruktura všeobecná - stav
 - TU - Technická infrastruktura všeobecná - návrh
 - WU - Vodní a vodohospodářské všeobecné - stav
 - WU - Vodní a vodohospodářské všeobecné - návrh
 - NU - Přírodní všeobecné - stav
 - MU - Smíšené nezastavěného území všeobecné - stav
- ORTOFOTO

Celý správní území je zájmovým územím Ministerstva obrany z hlediska povolování vyjmenovaných druhů stávek.

VYPRACOVAL ATELIER BOČEK, s.r.o. Na Račkové 208, 387 01 Písek tel. 777 623 488, e-mail: radek.bocek@gmail.cz	KRESLE Simona Korecká Ing. arch. Radek Boček	ZODPOVĚDNÝ PROJEKTANT Ing. arch. Radek Boček	
KOPÍROVÁNÍ REKLES Ing. Ondřej Zenkl	ELEKTRO: Petr JAKOUBOVÍK I.P.L.P.M. Ing. arch. Radek Boček	VODOHOSPODÁŘSKÉ REKLES Ing. arch. Radek Boček	
PROJEKTOVATEL Ing. arch. Martin Jirovský, Ph.D.	NEBYLO POŽADOVÁNO	PROJEKTOVATEL Ing. arch. Radek Boček	
PORADOVATEL: Městský úřad Rožmberk nad Vltavou			

CELKOVÝ ZÁVĚR: 47-2023

ZMĚNA Č. 2 ÚZEMNÍHO PLÁNU VALY
06_KOORDINAČNÍ VÝKRES

STUPĚŇ: NÁVRH § 55b
MĚŘITELNÁ: 1:5 000
CELKOVÝ VÝKRES: 1.3.2024

